

ΕΦΗΜΕΡΙΣ ΤΗΣ ΚΥΒΕΡΝΗΣΕΩΣ
ΤΗΣ ΕΛΛΗΝΙΚΗΣ ΔΗΜΟΚΡΑΤΙΑΣ

ΤΕΥΧΟΣ ΤΕΤΑΡΤΟ Αρ. Φύλλου 140

26 Φεβρουαρίου 1993

ΠΕΡΙΕΧΟΜΕΝΑ

ΑΝΑΔΑΣΩΣΕΙΣ

ΑΠΟΦΑΣΕΙΣ

Αριθ. 170 (1)

Κήρυξη αναδασωτέας έκτασης 6164 στρεμμάτων στη θέση Ασπροχόρτι Δήμου Σαμίων Ν. Σάμου.

Ο ΝΟΜΑΡΧΗΣ ΣΑΜΟΥ

Έχοντες υπόψη:

1. Τις διατάξεις του Ν. 3200/55 περί διοικητικής αποκέντρωσης, όπως τροποποιήθηκε συμπληρώθηκε μεταγενέστερα με το Ν.Δ. 532/30.

2. Την παρ. 3 του άρθρου 117 του Συντάγματος της Χώρας.

3. Τις διατάξεις του Ν. 998/79 «περί προστασίας των δασών κλπ.» και ειδικότερα:

4. Τις διαταγές του Υπουργείου Γεωργίας:

α) 160417/1180/8.7.8 β) 182447/3049/24.9.80.

5. Τη σχετική εισήγηση του Δ/ντή Δασών Σάμου για κήρυξη της πιό πάνω έκτασης των 6,164 στρ. που υλοτομήθηκε παράνομα ως αναδασωτέας, αποφασίζουμε:

Κηρύσσουμε αναδασωτέα με σκοπό την αναγέννηση, προστασία και ανανέωση της δασικής βλάστησης δια της φυσικής οδού την υλοτομηθείσα δασική έκταση, εμβαδού 6,164 στρεμμάτων, που βρίσκεται στη θέση Ασπροχόρτι Δήμου Σαμίων.

Προσδιορίζεται από τα στοιχεία ΑΒΓΔ ... ΡΣΤΑ και έχει όρια:

Ανατολικά: Δάσος,

Δυτικά: Αγρόκτημα - Δασική έκταση,

Βόρεια: Δάσος,

Νότια: Δρόμος,

όπως φαίνεται στο συνημμένο διάγραμμα που αποτελεί αναπόσπαστο μέρος της απόφασης αυτής.


Η απόφαση αυτή να δημοσιευθεί στην Εφημερίδα της Κυβερνήσεως.

Σάμος, 28 Ιανουρίου 1993

Ο Νομάρχης

ΚΩΝ. ΦΟΥΝΤΖΗΛΑΣ

ΤΟΠΟΓΡΑΦΙΚΟ ΔΙΑΓΡΑΜΜΑ
αναδασωτέας δασικής έκτασης 6,164 στρ.
στη θέση Ασπροχόρτι Δήμου Σαμίων
που υλοτομήθηκε παράνομα

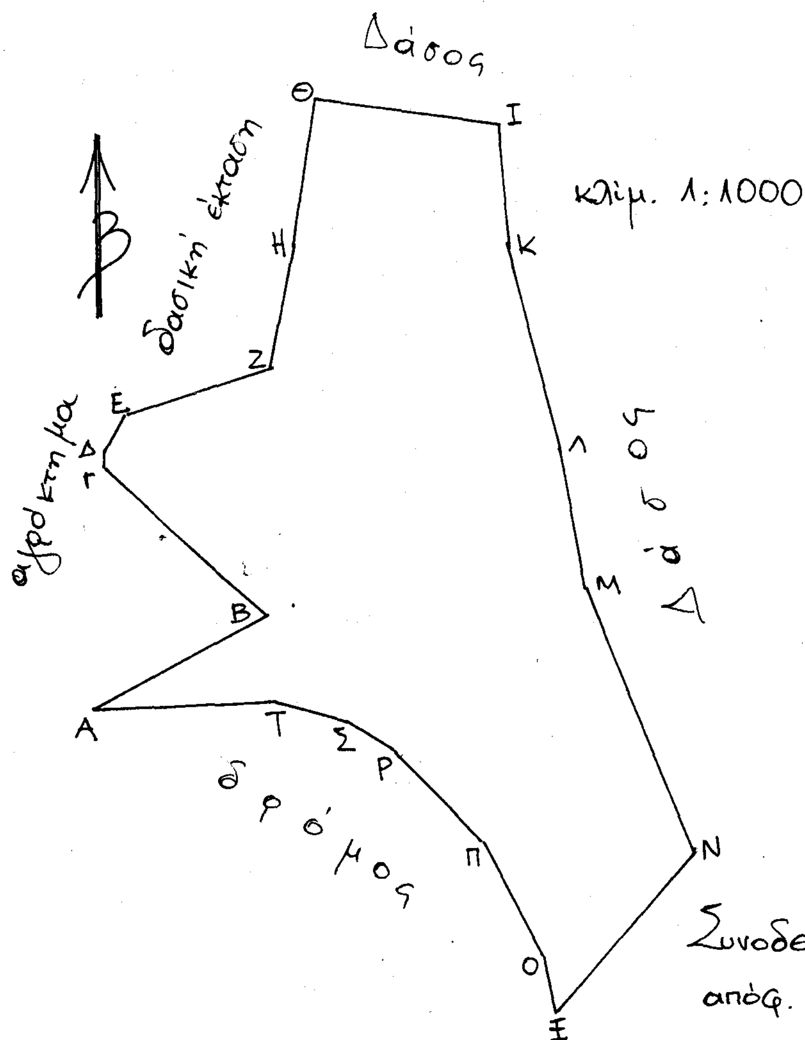

Απόσπασμα χάρτη
κλίμ. 1:50.000



Συνοδεύει την 170/28.1.93
απόφ. υ. Νομάρχη Σάμου

ΕΓΚΡΙΝΕΤΑΙ
Σάμος 28.1.93
Ο Νομάρχης

ΚΩΝ. ΦΟΥΝΤΖΗΛΑΣ

ΘΕΩΡΗΘΗΚΕ
Σάμος 28.1.93
Ο Δ/ντής Δασών

ΑΛ. ΑΝΑΣΤΑΣΙΟΥ
Δασολόγος με Α' βαθμό

Σάμος 27.1.93
Η Συντάκτρια

ΜΑΡΙΑ ΧΑΤΖΗΠΑΡΤΑΛΗ
Δασολόγος με Α' βαθμ

ΑΠΑΛΛΟΤΡΙΩΣΕΙΣ

ΑΠΟΦΑΣΕΙΣ

Αριθ. 270 (2)

Καθορισμός ορίων Αιγιαλού και δημιουργία ζώνης παραλίας στην κοινότητα Δρεπάνου Πατρών Ν. Αχαΐας προς τον Χείμαρρο Βολιναίο.

Ο ΝΟΜΑΡΧΗΣ ΑΧΑΪΑΣ

Έχοντας υπόψη:

1. Τις διαταξεις των άρθρων 1 μέχρι και 7 του Α.Ν. 2344/1940 «περί αιγιαλού και παραλίας» όπως τροποποιήθηκαν και συμπληρώθηκαν με τις διατάξεις α) του άρθρου 13 του Ν. 1078/1980 και β) του αρθρ. 23 του Ν. 1337/1983.

2. Τις διαταξεις της παραγράφου 9 του άρθρ. 1 του κεφαλαίου Β' της 0.208/181/26.4.82 (ΦΕΚ 214/26.4.82 (ΦΕΚ 214/26.4.82 τεύχος Β) κοινής απόφασης των Υπουργών Προεδρίας Κυβερνήσεως και Οικονομικών για αναμόρφωση Συλλογικών Οργάνων Γνωμοδοτικής και Αποφασιστικής αρμοδιότητας του Υπουργείου Οικονομικών.

3. Την από 27.10.1990 έκθεση της επιτροπής καθορισμού των ορίων του αιγιαλού και της παραλίας στην περιοχή κοινότητας Δρεπάνου Πατρών προς την χείμαρρο Βολιναίο και το από 19.2.1992 τοπογραφικό και υψομετρικό διάγραμμα, που συντάχθηκε από τον Πολιτικό Μηχανικό Γεράσιμο Κοκόση σε πινακίδα με κλίμακα 1:500, που ελέγχθηκε από τον υπάλληλο της Δ.Τ.Υ. Νομού Αχαΐας Παναγιώτη Σπηλιωτόπουλο και συνοδεύει την έκθεση της προαναφερόμενης επιτροπής.

4. Την σύμφωνη γνώμη του Γενικού Επιτελείου Ναυτικού, που διατυπώθηκε στο υπ' αρ. 544.5/6/93/5.1.1993 έγγραφό του.

5. Τις διατάξεις του άρθρου 1 της παραγ. 1 του Ν. 3200/1955 (ΦΕΚ 97/Α/1955) περί διοικητικής αποκεντρώσεως, σε συνδιασμό με τις διατάξεις του από 28.6.1955 Β.Δ/τος περί εξαιρέσεως από της κατά το άρθρο 1 παρ. 1 του Ν. 3200/1955 αρμοδιότητος Νομαρχών αντικειμένων τινών αρμοδιότητος του Υπουργού Οικονομικών, του Β.Δ/τος 704/1970 και το άρθρο 1 παρ. 5 του Π.Δ/τος 71/25.2.84 σχετικά με την μεταβίβαση αρμοδιοτήτων του Υπουργού Οικονομικών στους Νομάρχες και τις περιφερειακές Αρχές διανομαρχιακού επιπέδου, αποφασίζουμε:

1. Επικυρώνουμε την από 27.10.1990 έκθεση της επιτροπής καθορισμού ορίων αιγιαλού και παραλίας, καθώς και το από 19.2.1992 τοπογραφικό διάγραμμα που την συνοδεύει, το οποίο συντάχθηκε από τον Πολιτικό Μηχανικό Γεράσιμο Κοκόση, ελέγχθηκε από τον υπάλληλο της Δ.Τ.Υ. Νομού Αχαΐας Παναγιώτη Μάραντο Τοπογράφο Μηχανικό και θεωρήθηκε από τον Διευθυντή της Δ.ΤΥΘ. Νομού Αχαΐας Παναγιώτη Σπηλιωτόπουλο, επί του οποίου η πιό πάνω επιτροπή με κόκκινη γραμμή καθόρισε τα όρια του Αιγιαλού, με κίτρινη γραμμή τα όρια της παραλίας και με μπλε γραμμή τα όρια του παλαιού αιγιαλού στην περιοχή κοινότητας Δρεπάνου Πατρών προς τον χείμαρρο Βολιναίο.

Η παρούσα απόφαση μαζί με την έκθεση και το διάγραμμα που προαναφέραμε, να δημοσιευθούν στην Εφημερίδα της Κυβερνήσεως.

Πάτρα, 3 Φεβρουαρίου 1993
Ο Νομάρχης
ΝΙΚΟΛΑΟΣ ΤΑΓΑΡΗΣ

ΕΛΛΗΝΙΚΗ ΔΗΜΟΚΡΑΤΙΑ
ΝΟΜΑΡΧΙΑ ΑΧΑΪΑΣ-ΚΤΗΜΑΤΙΚΗ ΥΠΗΡΕΣΙΑ

ΕΚΘΕΣΗ

Της επιτροπής καθορισμού των οριογραμμών του αιγιαλού και της παραλίας σύμφωνα με τις διατάξεις οτυ άρθρου 74 του Π.Δ/τος 636/1977.

Καθορισμός για πρώτη φορά των ορίων αιγιαλού - παραλίας στην παραλία της Κοινότητας Δρεπάνου Πατρών προς τον χείμαρο Βολιναίο.

Πάτρα την 27.10.1992 ημέα Τρίτη οι υπογεγραμμένοι:

1. Καρασούλας Βασίλειος, υπάλληλος της Κτηματικής Υπηρεσίας Ν. Αχαΐας, νομίμως αναπληρών τον κωλυόμενο Προϊστάμενο της Κτηματικής Υπηρεσίας, ως πρόεδρος.

2. Λάμπρου Δημήτριος, Τοπογράφος Μηχανικός της Δ/νσης Τεχνικών Υπηρεσιών Ν. Αχαΐας νομίμως αναπληρών τον κωλυόμενο Δ/ντή της Δ/νσης Τεχνικών Υπηρεσιών Ν. Αχαΐας και

3. Αντωνόπουλος Κων/νος, Πλωτάρχης του Λ.Σ. νομίμως αναπληρών τον κωλυόμενο Λιμενάρχη Πατρών ως μέλη, που αποτελούν την επιτροπή καθορισμού των ορίων αιγιαλού - παραλίας δυνάμει του άρθρου 74 του Π.Δ/τος 636/1977 και μετά από εντολή του προέδρου της (υπ' αριθμ. 2006/26.10.1992 έγγραφο της Κτηματικής Υπηρεσίας), κάναμε αυτοψία στην παραπάνω περιοχή και αφού λάβαμε υπόψη:

1. Το υπ' αριθ. 48/24.2.1992 έγγραφο της Κοινότητας Δρεπάνου Πατρών με το οποίο ζητείται ο καθορισμός των ορίων αιγιαλου- - παραλίας στην περιοχή αυτή.

2. Το τοπογραφικό και υψομετρικό διάγραμμα που συντάχτηκε τον Φεβρουάριο του 1992 από τον Πολιτικό Μηχανικό Γεράσιμο Κοκόση σε πινακίδα με κλίμακα 1:500, ελέγχθηκε από τον υπάλληλο της Δ/ντή της Δ/νσης Τεχνικών Υπηρεσιών Ν. Αχαΐας όπως ορίζει το άρθρο 20 του Ν. 719/1977.

3. Τις διατάξεις του Α.Ν. 2344/1940 όπως τροποποιήθηκε και συμπληρώθηκε, ως και την σχετική Δικαστηριακή και διοικητική νομολογία.

4. Το υπ' αριθμ. 544.5/570/17.9.1992 έγγραφο του ΓΕΝ ως και τα συνημμένα αυτού, από την μελέτη των οποίων και ιδιαίτερα των αεροφωτογραφιών των ετών 1960 και 1985 προκύπτει η ύπαρξη παλαιού αιγιαλού που δικαιολογείται από τις προσχώσεις του χειμάρρου Βολιναίου.

5. Το πλήθος των κορυφών της οριογραμμής του αιγιαλού αρχομένων από το 1 έως και το 11.

6. Το πλήθος των κορυφών της οριογραμμής της παραλίας αρχομένων από το 1' έως και το 11'.

7. Το πλήθος των κορυφών της οριογραμμής του παλαιού αιγιαλού αρχομένων από το 1' έως και το 10''.

8. Την αντίληψη που σχηματίστηκε από την επιτόπια επίσκεψη για το πλάτος της βρεχόμενης ζώνης της ξηράς και των άλλων συναφών στοιχείων, δηλαδή την ύπαρξη του χειμάρρου Βολιναίου, την μορφολογία της περιοχής, την κατάσταση της ακτής, την κατάσταση του θαλασσίου χώρου τις καιρικές συνθήκες που επικρατούν στην περιοχή κ.α., αποφασίζουμε:

Καθορίζουμε στο παραπάνω τοπογραφικό διάγραμμα:

α) Την οριογραμμή του αιγιαλού με κόκκινη συνεχή πολυγωνική γραμμή 1, 2... 11, της οποίας οι κορυφές έχουν εξαρτηθεί από το κρατικό δίκτυο συντ/νων.

β) Την οριογραμμή της παραλίας με συνεχή κίτρινη πολυγωνική γραμμή 1', 2', ... 11', η οποία χαράχτηκε σε απόσταση 10 μέτρων και είναι παράλληλη προς την οριογραμμή του αιγιαλού.

γ) Την οριογραμμή του παλαιού αιγιαλού με διακεκομμένη μπλέ γραμμή 1', 2''... 10''.

Καθορίζεται ζώνη παραλίας επειδή δεν εξυπηρετούνται οι σκοποί της παραγράφου 1 του άρθρου 7 του Α.Ν. 2344/1940.

Η επιτροπή

Ο Πρόεδρος	Τα μέλη
(υπογραφή)	(υπογραφές)

Θ

...ΡΑΦΙΚΟ ΔΙΑΓΡΑΜΜΑ
ΚΑΘΟΡΙΣΜΟΥ ΟΡΙΩΝ ΑΙΓΙΑΛΟΥ - ΠΑΡΑΛΙΑΣ

ΠΕΡΙΟΧΗ
ΚΟΙΝΟΤΗΣ
ΕΠΑΡΧΙΑ ΠΑΤΡΩΝ
... ΚΤΗΜΑΤΙΚΗ ΥΠΗΡΕΣΙΑ Ν. ΑΧΑΙΑΣ

ΚΛΙΜΑΞ 1:500

ΤΡΙΓΩΝΟΜΕΤΡΙΚΗ ΕΞΑΡΤΗΣΗ ΕΞΗΡΤΗΜΕΝΟ ΔΠΑΡΑΛΙΑ Τ.Υ.
...ΑΥΡΑ ΤΥ ...Δ ΑΡΤΕΜΕΣ ΓΥΣ

ΚΕΝΤΡΟ ΦΥΛΛΟΥ ΧΑΡΤΟΥ φ = 38° 15' λ = 1° 45'

ΜΕΘΟΔΟΣ ΑΠΟΤΥΠΩΣΕΩΣ: ΤΑΧΥΜΕΤΡΙΚΗ

ΧΡΟΝΟΛΟΓΙΑ ΑΠΟΤΥΠΩΣΕΩΣ: ΦΕΒΡΟΥΑΡΙΟΣ 1992

ΥΠΟΜΝΗΜΑ ΣΥΜΒΟΛΩΝ

- ΑΜΜΟΥΔΙΑ
- ΚΤΙΣΜΑΤΑ
- ΣΥΡΜΑΤΟΠΛΕΓΜΑ

Πάτρα 19-2-1992
Ο Συντάξας

ΓΕΡΑΣΙΜΟΣ Μ. ΚΟΚΟΣΗΣ
ΤΟΠΟΓΡΑΦΟΣ ΜΗΧΑΝΙΚΟΣ

Πάτρα 21/2/

ΠΑΝΑΓΙΩΤΗΣ ΜΙΧΟΠΟΥΛΟΣ

21/2/1992

ΥΠΟΜΝΗΜΑ

1. οριογραμμή αιγιαλού 1' και 11
2. οριογραμμή παραλίας 1'' έως 11''
3. οριογραμμή παλαιού αιγιαλού 1'' και 10''

Η ΕΠΙΤΡΟΠΗ

1.
2.
3.


Το διάγραμμα αυτό συνοδεύει την από 27/10/92 ... της αρμόδιας επιτροπής.

Δεν εξαιρούνται της ζώνης παραλίας τα εντός αυτής υφιστάμενα κτίσματα ή ... αυτών.

Η Επιτροπή

1.
2.
3.

Βούρλα
Βούρλα
Καλλιέργειες
Βούρλα
καλλιέργειες
αμπέλι
Καλλιέργειες
Γραμμή Παραλίας
Κλίμαξ 1:5000

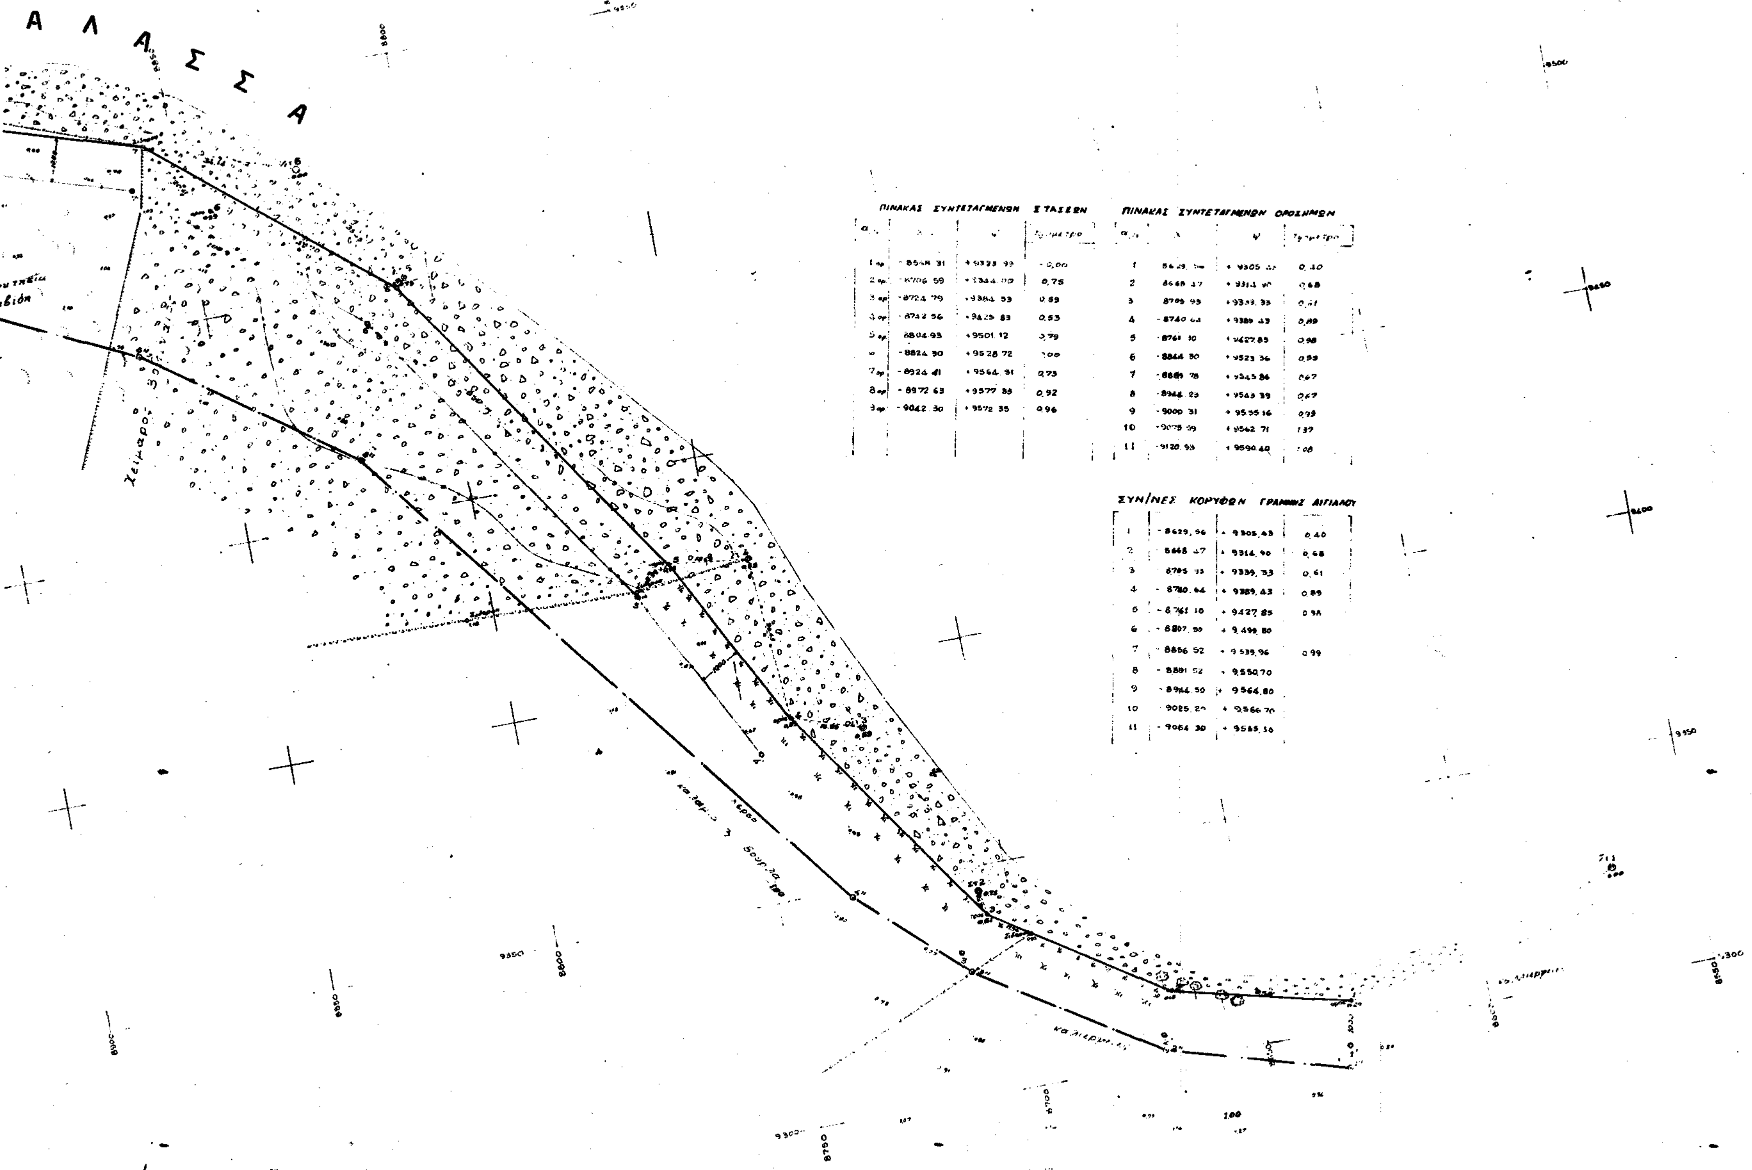

ΠΙΝΑΚΑΣ ΣΥΝΤΕΤΑΓΜΕΝΩΝ ΣΤΑΣΕΩΝ

α/α	x	ψ	Υψόμετρο
1 σ	-8568.31	+9323.99	-0,00
2 σ	-8706.59	+9344.00	0,75
3 σ	-8724.79	+9384.59	0.59
4 σ	-8742.56	+9425.83	0.53
5 σ	8804.93	+9501.12	0,79
6 σ	-8824.90	+9528.72	1,00
7 σ	-8924.41	+9564.91	0,73
8 σ	-8972.63	+9577.88	0,92
9 σ	-9042.30	+9572.35	0.96

ΠΙΝΑΚΑΣ ΣΥΝΤΕΤΑΓΜΕΝΩΝ ΟΡΟΣΗΜΩΝ

α/α	x	ψ	Υψόμετρο
1	8629.96	+9305.43	0,40
2	8668.47	+9314.90	0,68
3	8705.93	+9339.33	0,61
4	-8740.64	+9389.43	0,89
5	-8761.10	+9427.85	0,98
6	-8844.30	+9523.36	0,99
7	-8889.78	+9545.86	0,67
8	-8944.25	+9545.39	0,67
9	-9000.31	+9535.16	0,99
10	-9075.59	+9562.71	1,37
11	-9120.93	+9590.40	1,08

ΣΥΝ/ΝΕΣ ΚΟΡΥΦΩΝ ΓΡΑΜΜΗΣ ΑΙΓΙΑΛΟΥ

1	-8629,96	+9305,43	0,40
2	-8668.47	+9314,90	0,68
3	8705.93	+9339,33	0,61
4	-8780.64	+9389,43	0,89
5	-8761.10	+9427,85	0,98
6	-8807.50	+9.499,80	
7	-8856.52	+9.539,96	0,99
8	-8891.52	+9.550,70	
9	-8944.50	+9564,80	
10	9025.2[illegible]	+9.566,70	
11	-9064.30	+9565,56	

ΠΟΛΕΟΔΟΜΙΑ

ΑΠΟΦΑΣΕΙΣ

Αριθ. 3893/92 (3)

Τροποποίηση του ρυμοτομικού σχεδίου της πόλης Δαύλειας Ν. Βοιωτίας και αναγνώριση του υφισταμένου δρόμου που περνά μπροστά από τις ιδιοκτησίες Ανδρέα Κοσκινά, Παν. Κοσκινά Ιωάννη Γ. Πατσαλού, Παν. Πατσαλού, Γιαννούλας και Λουκά Ανάγνου.

Ο ΝΟΜΑΡΧΗΣ ΒΟΙΩΤΙΑΣ

Έχοντας υπόψη:

1. Τις διαταξεις του Ν.Δ/τος της 17ης Ιουλίου 1923, όπως μεταγενέστερα τροποποιήθηκαν συμπληρώθηκαν και ειδικότερα τα άρθρα 3 και 70.

2. Τις διατάξεις του Α.Ν.314/68 (ΦΕΚ 47Α), όπως τροποποιήθηκαν και συμπληρώθηκαν με το 1018/71 Ν.Δ/γμα (ΦΕΚ 220/Α) και με την παρ. 3 του άρθρου 34 του Ν. 1557/85 (ΦΕΚ 210/Α).

3. Τις διατάξεις του υπ' αρ. 183/86 Π.Δ/τος (ΦΕΚ 70/Α) και ειδικότερα το άρθρο 1 παρ. α.

4. Το Β.Δ. 24.11.50 ΦΕΚ 290 Δ/20.12.50, με το οποίο εγκρίθηκε το σχέδιο πόλης της Δαύλειας.

5. Την υπ' αρ. 105/92 απόφαση του Κοιν. Συμβουλίου με την οποία εξετάστηκαν οι ενστάσεις των Ανδρέα Κοσκινά και κληρ. Παν. Κοσκινά κατά της υπ' αρ. 96/91 απόφασης του ιδίου Συμβουλίου που αφορά την αναγνώριση του δρόμου που εφάπτεται στις ιδιοκτησίες Ανδρ. Κοσκινά, Ιωάννη Γ. Πατσαλού, Παν. Πατσαλού, Γιανούλας και Λουκά Ανάγνου, Παν. Κοσκινά.

6. Το υπ' αρ. 29/14.12.92 απόσπασμα πρακτικού του Συμβουλίου Χωροταξίας και Πειρβάλλοντος του Ν. Βοιωτίας με το οποίο το Συμβούλιο γνωμοδοτεί ομόφωνα για την αναγνώριση του δρόμου που περνά μπροστά από τις ιδιοκτησίες Ανδρ. Κοσκινά Παν. Κοσκινά Ιωάννη πατσαλού, Παν. Πατσαλού Λουκά και Γιαννούλας Ανάγνου και περικλείεται από τους αριθμούς (1, 2, 3, , 5, 6, 7, 8, 9, 10, 11, 12, 13, 14, 15, 1), όπως φαίνεται στο συνημμένο τοπο-
γραφικό.

7. Την υπ' αρ. 9/91 εγκ. του ΥΠΕΧΩΔΕ σχετικά με τη δημοσίευση των διαγραμμάτων των τροποποιήσεων στην Εφημερίδα της Κυβέρνησης, αποφασίζουμε:

1. Την έγκριση του υφιστάμενου δρόμου που περνά μπροστά από τις ιδιοκτησίες Ανδρέα Κοσκινά, Παν. Κοσκινά, Ιωάννη Πατσαλού, Παναγιώτη Πατσαλού, Λουκά και Γιαννούλας Ανάγνου στη Δαύλεια και περικλείεται από τους αριθμούς (1, 2, 3, 4, 5, 6, 7, 8, 9, 10, 11, 12, 13, 14, 15, 1) όπως φαίνεται στο συνημμένο τοπογραφικό διάγραμμα.

2. Η ισχύς της παρούσας απόφασης αρχίζει από τη δημοσίευσή της στην Εφημερίδα της Κυβέρνησης.

Η απόφαση αυτή να δημοσιευθεί στην Εφημερίδα της Κυβερνήσεως.


Λιβαδειά, 22 Ιανουαρίου 1993

Ο Νομάρχης

Β. ΞΕΝΑΚΗΣ

ΤΕΧΝΙΚΟ ΓΡΑΦΕΙΟ

ΕΡΓΟΔΟΤΗΣ	ΓΙΑΝΝΟΥΛΑ ΓΕΩΡΓ. ΑΝΑΓΝΟΥ Ε' ΛΟΥΚΑΣ -Η- ΑΝΑΓΝΟΥ
ΕΡΓΟ: ΤΡΟΠΟΠΟΙΗΣΗ ΟΙΚΟΔΟΜΙΚΟΥ ΤΕΤΡΑΓΩΝΟΥ ΤΟΥ ΣΧΕΔΙΟΥ ΠΟΛΕΩΣ ΔΑΥΛΕΙΑΣ	ΘΕΣΗ ΕΡΓΟΥ: ΔΑΥΛΕΙΑ
ΜΕΛΕΤΗΤΗΣ	ΓΙΑΝΝΗΣ ΜΠΟΜΠΑΣ
ΘΕΜΑ ΣΧΕΔΙΟΥ: ΤΟΠΟΓΡΑΦΙΚΟ ΔΙΑΓΡΑΜΜΑ	ΑΡΙΘΜΟΣ ΣΧΕΔΙΟΥ ΚΛ 1:100 1:1000 1:2000
ΠΕΡΙΟΔΟΣ ΕΚΠΟΝΗΣΗΣ	ΑΥΓΟΥΣΤΟΣ 1991
Ο ΣΥΝΤΑΞΑΣ ΜΗΧΑΝΙΚΟΣ	Ο ΕΛΕΓΚΤΗΣ

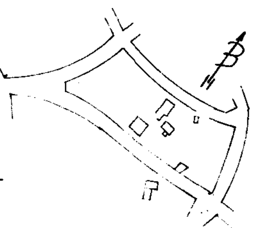

ΑΠΟΣΠΑΣΜΑ ΕΚ ΤΟΥ ΕΓΚΕΚΡΙΜΕΝΟΥ ΣΧΕΔΙΟΥ ΔΑΥΛΕΙΑΣ
ΚΛΙΜΑΚ: 1/2.000


ΑΝΑΓΝΩΡΙΣΗ ΩΣ ΚΟΙΝΟΤΙΚΗ ΟΔΟΣ ... ΤΟΥ ΑΡΘ 23 ... ΤΗΣ ... ΟΔΟΥ ΥΠΟ ΤΑ ΣΤΟΙΧΕΙΑ (1.2.3.4.5.6.7.8.9.10.11)2.13...

——— ΟΙΚΟΔΟΜΙΚΗ ΓΡΑΜΜΗ ...
—·—·— ΚΑΤΑΡΓΟΥΜΕΝΗ ... ΓΡΑΜΜΗ (11,1... 6,2... (1,15)
——— ΝΕΑ ... ΓΡΑΜΜΗ

ΟΡΟΙ ΔΟΜΗΣΕΩΣ ΕΓΚΕΚΡΙΜΕΝΟΥ ΣΧΕΔΙΟΥ
Β.Δ 24-11-1950 ΦΕΚ. 290 Δ' 20-12-1950

ΖΩΝΗ	Α	ΚΑΛΥΨΗ	70%	Σ.Δ. 1.0	ΑΡΤΙΟΤΗΤΑ	8.0	ΕΜΒΑΔΟΝ	150.0
ΖΩΝΗ	Β	-//-	70%	Σ.Δ. 0.6	-//-	12.0	-//-	400.0

ΣΥΣΤΗΜΑ ΠΤΕΡΥΓΕΣ ΟΡΟΦΟΙ 2

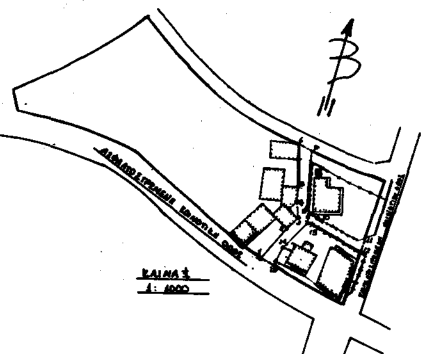

ΚΛΙΜΑΞ 1:1000